




BRAŇANY

ÚZEMNÍ PLÁN

ÚPLNÉ ZNĚNÍ PO VYDÁNÍ ZMĚNY Č. 1

VÝKRES VEŘEJNÉ INFRASTRUKTURY

1 : 5 000

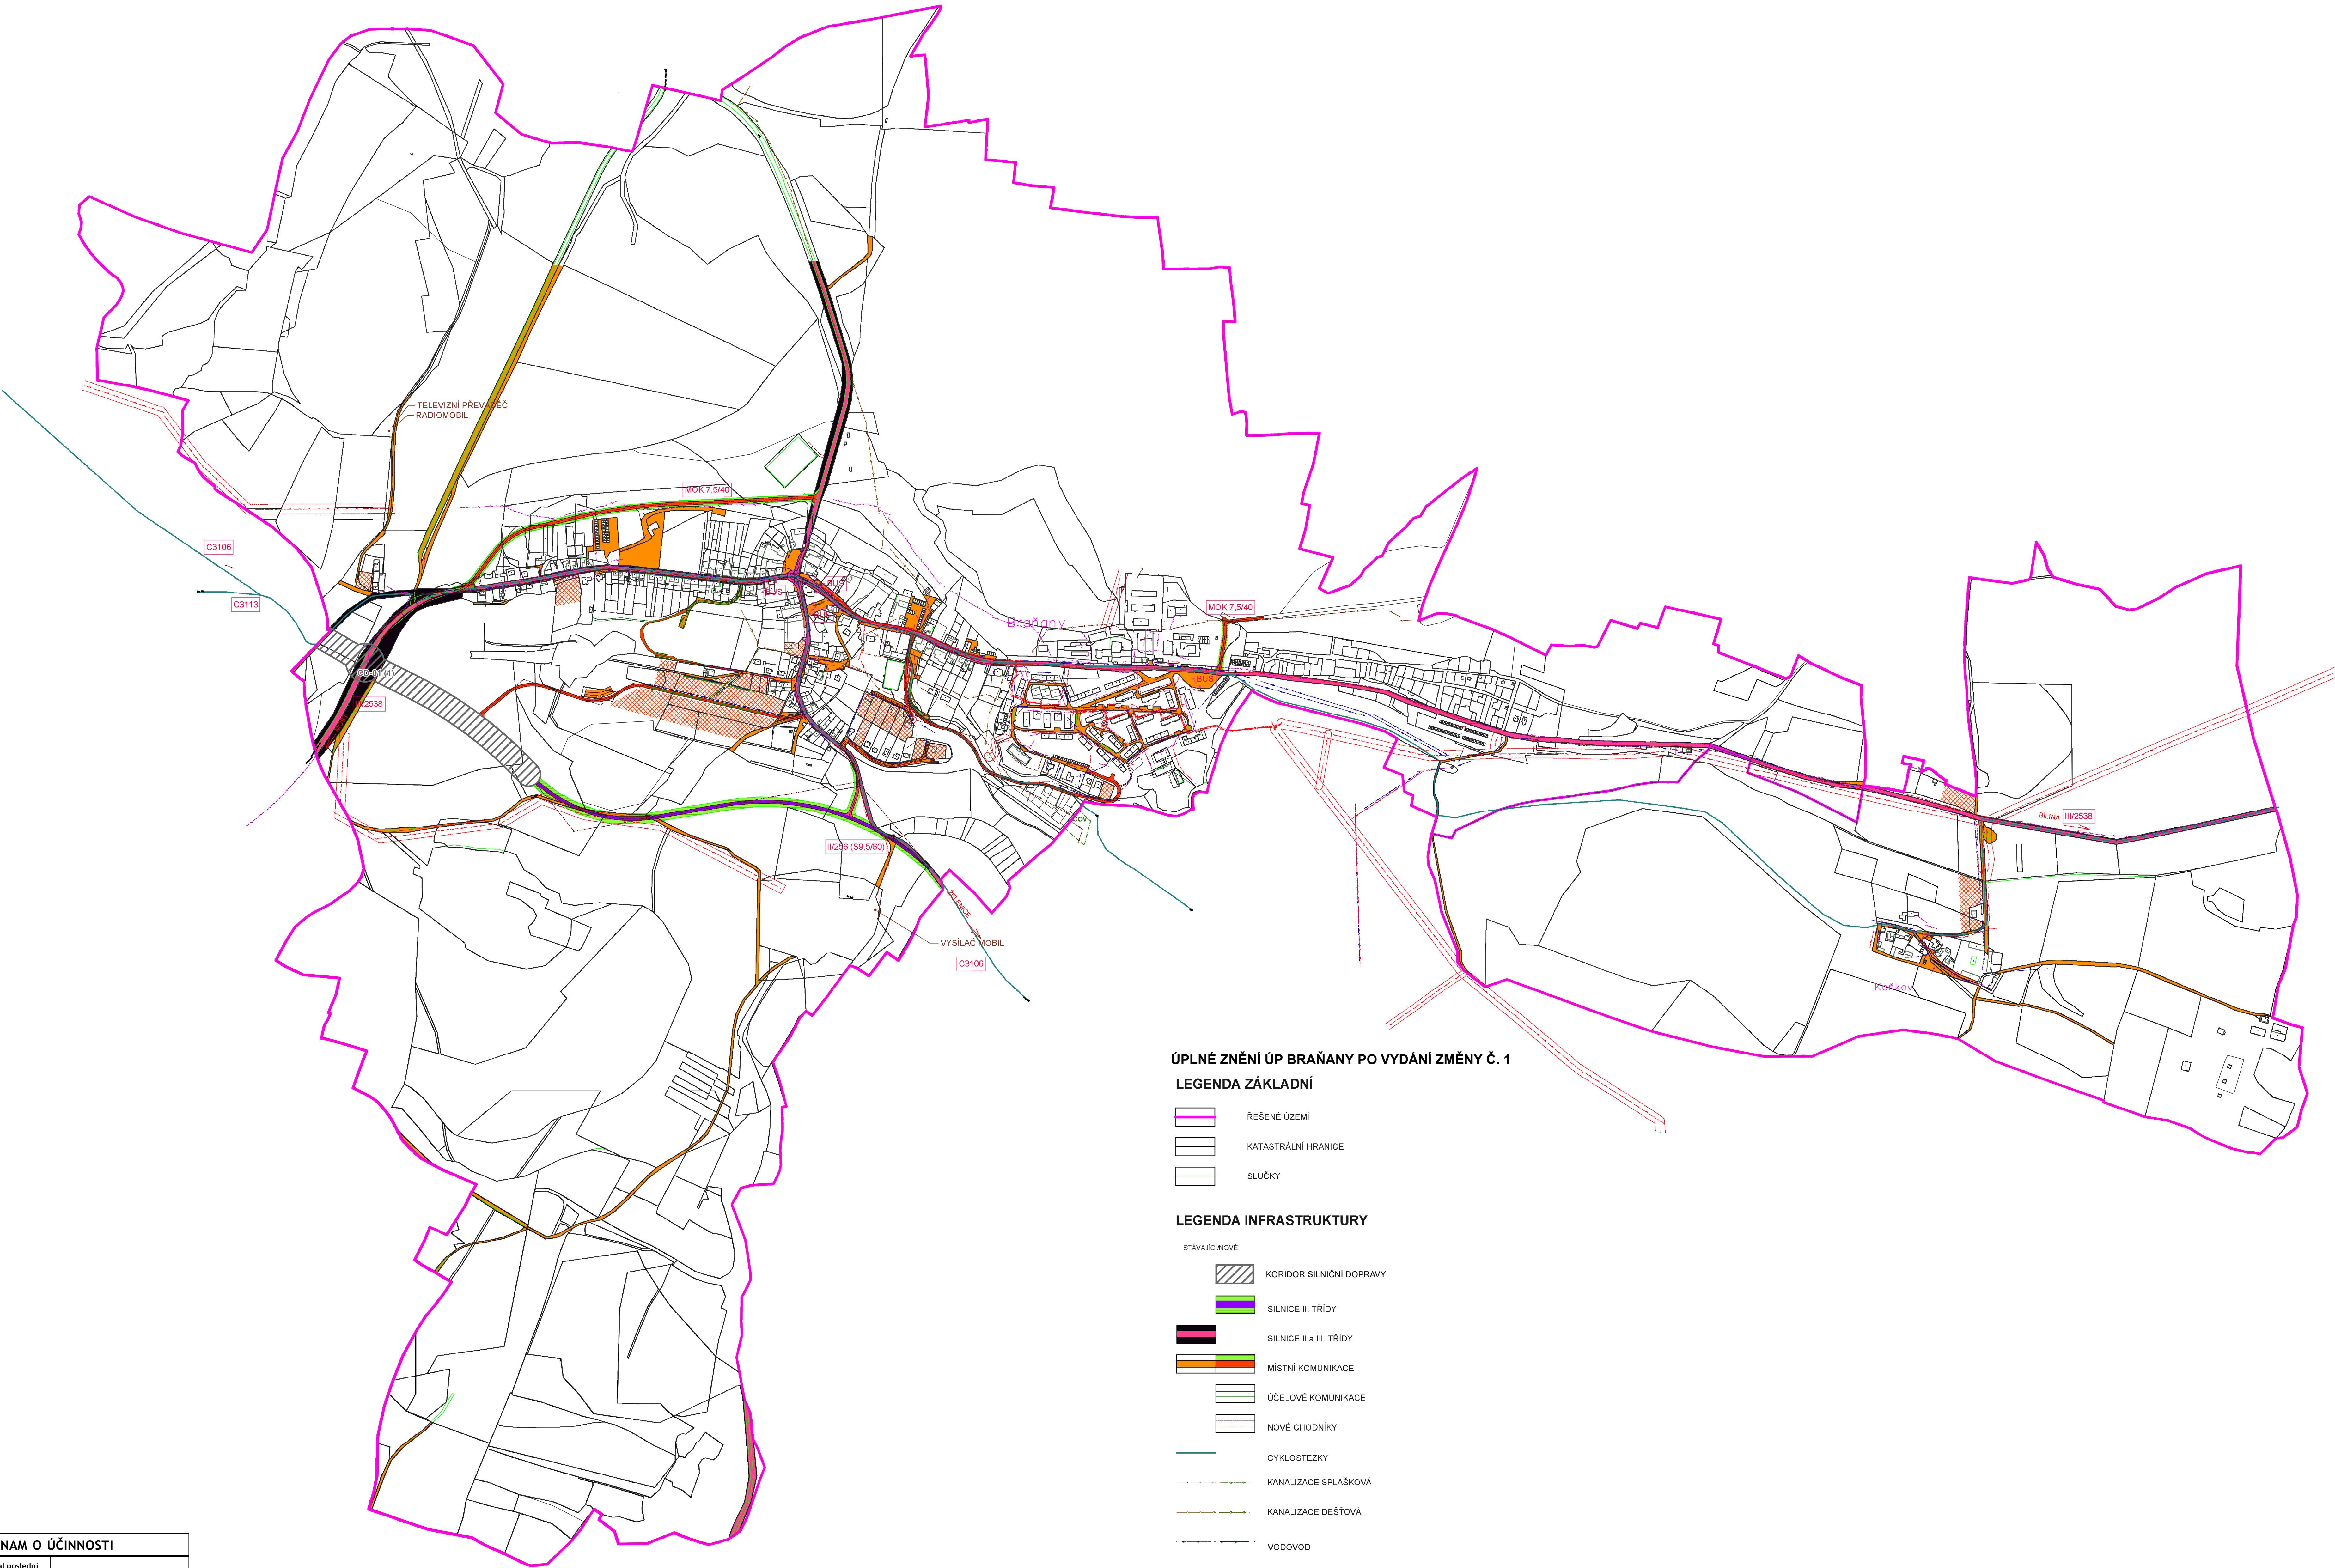

ÚPLNÉ ZNĚNÍ ÚP BRAŇANY PO VYDÁNÍ ZMĚNY Č. 1

LEGENDA ZÁKLADNÍ

- ŘEŠENÉ ÚZEMÍ
- KATASTRÁLNÍ HRANICE
- SLUČKY

LEGENDA INFRASTRUKTURY

- STÁVAJÍCÍ
- KORIDOR SILNIČNÍ DOPRAVY
 - SILNICE II. TŘÍDY
 - SILNICE II a III. TŘÍDY
 - MÍSTNÍ KOMUNIKACE
 - ÚČELOVÉ KOMUNIKACE
 - NOVÉ CHODNÍKY
 - CYKLOSTEZKY
 - KANALIZACE SPLAŠKOVÁ
 - KANALIZACE DEŠŤOVÁ
 - VODOVOD
 - ROZVODY ELEKTRO
 - SLABOPROUD
 - RADIORELEIOVÁ TRASA
- CELÉ ÚZEMÍ SE NACHÁZÍ VE VYMEZENÉM ÚZEMÍ AČR

ZÁZNAM O ÚČINNOSTI	
Správní orgán, který vydal poslední změnu územního plánu:	Zastupitelstvo obce Braňany
Poradové číslo poslední změny ÚP:	1
Datum nabytí účinnosti poslední změny územního plánu:	
Oprávněná úřední osoba pořizovatele územního plánu:	Ing. arch. Radek Božek
Funkce:	pořizovatel ÚPD
Podpis:	
Razítko:	

0 500 1 000 m