BRAŇANY

ÚZEMNÍ PLÁN

ZMĚNA Č. 1

KOORDINAČNÍ VÝKRES

1 : 5 000

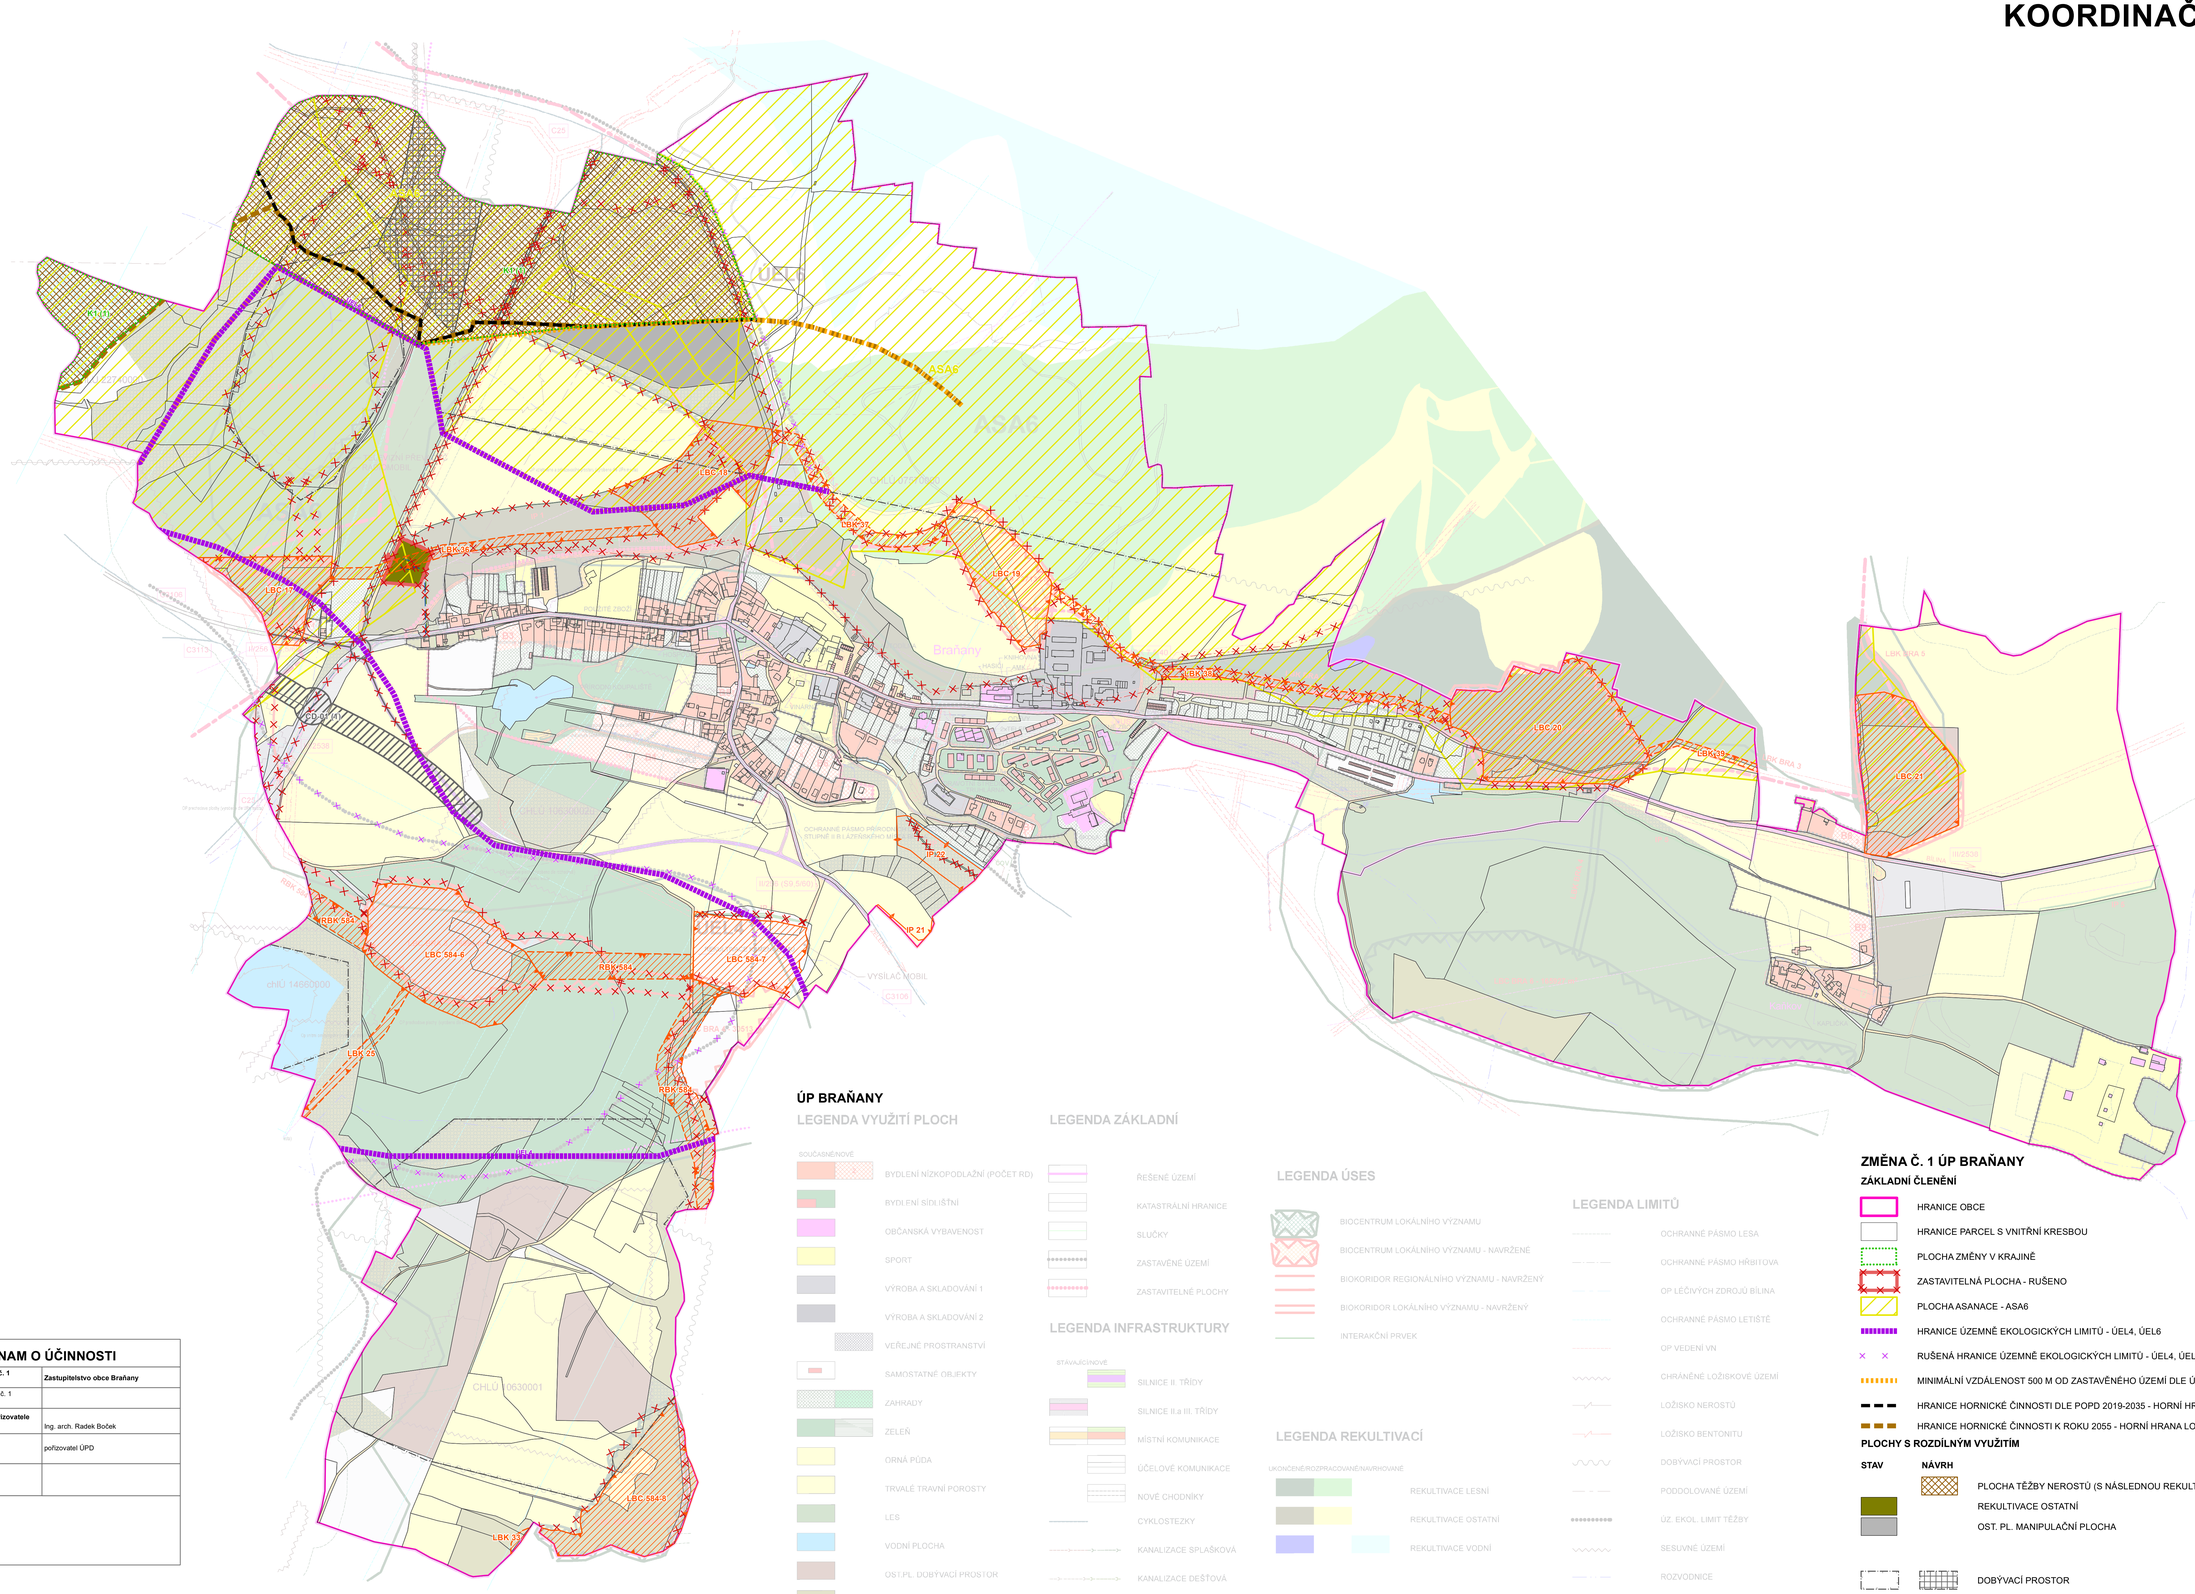

ÚP BRAŇANY

LEGENDA VYUŽITÍ PLOCH

SOUČASNÉ/NOVÉ

- BYDLENÍ NÍZKOPODLAŽNÍ (POČET RD)
- BYDLENÍ SÍDLIŠTNÍ
- OBČANSKÁ VYBAVENOST
- SPORT
- VÝROBA A SKLADOVÁNÍ 1
- VÝROBA A SKLADOVÁNÍ 2
- VEŘEJNÉ PROSTRANSTVÍ
- SAMOSTATNÉ OBJEKTY
- ZAHRADY
- ZELEŇ
- ORNÁ PŮDA
- TRVALÉ TRAVNÍ POROSTY
- LES
- VODNÍ PLOCHA
- OST.PL. DOBÝVACÍ PROSTOR
- OST.PL. NEPLODNÁ PŮDA
- OST.PL. JINÁ PLOCHA
- OST.PL. MANIPULAČNÍ PLOCHA
- OST.PL. OSTATNÍ KOMUNIKACE
- KRAJINNÁ ZELEŇ
- HRANICE ASA6
- LIMITY TĚŽBY ÚEL4 a 6

LEGENDA ZÁKLADNÍ

- ŘEŠENÉ ÚZEMÍ
- KATASTRÁLNÍ HRANICE
- SLUČKY
- ZASTAVĚNÉ ÚZEMÍ
- ZASTAVITELNÉ PLOCHY

LEGENDA INFRASTRUKTURY

STÁVAJÍCÍ/NOVÉ

- SILNICE II. TŘÍDY
- SILNICE II.a III. TŘÍDY
- MÍSTNÍ KOMUNIKACE
- ÚČELOVÉ KOMUNIKACE
- NOVÉ CHODNÍKY
- CYKLOSTEZKY
- KANALIZACE SPLAŠKOVÁ
- KANALIZACE DEŠŤOVÁ
- VODOVOD
- ROZVODY ELEKTRO
- SLABOPROUD
- RADIORELEOVÁ TRASA
- CELÉ ÚZEMÍ SE NACHÁZÍ VE VYMEZENÉM ÚZEMÍ AČR

LEGENDA ÚSES

- BIOCENTRUM LOKÁLNÍHO VÝZNAMU
- BIOCENTRUM LOKÁLNÍHO VÝZNAMU - NAVRŽENÉ
- BIOKORIDOR REGIONÁLNÍHO VÝZNAMU - NAVRŽENÝ
- BIOKORIDOR LOKÁLNÍHO VÝZNAMU - NAVRŽENÝ
- INTERAKČNÍ PRVEK

LEGENDA REKULTIVACÍ

UKONČENÉ/ROZPRACOVANÉ/NAVRHOVANÉ

- REKULTIVACE LESNÍ
- REKULTIVACE OSTATNÍ
- REKULTIVACE VODNÍ

LEGENDA LIMITŮ

- OCHRANNÉ PÁSMO LESA
- OCHRANNÉ PÁSMO HŘBITOVA
- OP LÉČIVÝCH ZDROJŮ BÍLINA
- OCHRANNÉ PÁSMO LETIŠTĚ
- OP VEDENÍ VN
- CHRÁNĚNÉ LOŽISKOVÉ ÚZEMÍ
- LOŽISKO NEROSTŮ
- LOŽISKO BENTONITU
- DOBÝVACÍ PROSTOR
- PODDOLOVANÉ ÚZEMÍ
- ÚZ. EKOL. LIMIT TĚŽBY
- SESUVNÉ ÚZEMÍ
- ROZVODNICE
- ÚSES BIOCHORA

ZMĚNA Č. 1 ÚP BRAŇANY

ZÁKLADNÍ ČLENĚNÍ

- HRANICE OBCE
- HRANICE PARCEL S VNITŘNÍ KRESBOU
- PLOCHA ZMĚNY V KRAJINĚ
- ZASTAVITELNÁ PLOCHA - RUŠENO
- PLOCHA ASANACE - ASA6
- HRANICE ÚZEMNĚ EKOLOGICKÝCH LIMITŮ - ÚEL4, ÚEL6
- RUŠENÁ HRANICE ÚZEMNĚ EKOLOGICKÝCH LIMITŮ - ÚEL4, ÚEL6
- MINIMÁLNÍ VZDÁLENOST 500 M OD ZASTAVĚNÉHO ÚZEMÍ DLE ÚEL6
- HRANICE HORNICKÉ ČINNOSTI DLE POPD 2019-2035 - HORNÍ HRANA LOMU
- HRANICE HORNICKÉ ČINNOSTI K ROKU 2055 - HORNÍ HRANA LOMU

PLOCHY S ROZDÍLNÝM VYUŽITÍM

STAV / NÁVRH

- PLOCHA TĚŽBY NEROSTŮ (S NÁSLEDNOU REKULTIVACÍ)
- REKULTIVACE OSTATNÍ
- OST. PL. MANIPULAČNÍ PLOCHA
- DOBÝVACÍ PROSTOR

ÚZEMNÍ SYSTÉM EKOLOGICKÉ STABILITY

NÁVRH

- REGIONÁLNÍ BIOKORIDOR
- LOKÁLNÍ BIOCENTRUM
- LOKÁLNÍ BIOKORIDOR
- INTERAKČNÍ PRVEK
- ÚSES - RUŠENO

TECHNICKÁ A DOPRAVNÍ INFRASTRUKTURA

NÁVRH

- KORIDOR SILNIČNÍ DOPRAVY
- SILNICE A MÍSTNÍ KOMUNIKACE - RUŠENO
- CYKLOTRASA - RUŠENO
- SPLAŠKOVÁ KANALIZACE - RUŠENO
- VODOVOD - RUŠENO
- VENKOVNÍ VEDENÍ VN - RUŠENO

ZÁZNAM O ÚČINNOSTI

Správní orgán, který změnu č. 1 územního plán vydal:	**Zastupitelstvo obce Brañany**
Datum nabytí účinnosti změny č. 1 územního plánu:	
Oprávněná úřední osoba pořizovatele Jméno a příjmení:	Ing. arch. Radek Boček
Funkce:	pořizovatel ÚPD
Podpis:	
Razítko:	

A T E L I E R T-plan s.r.o. 2020

0 500 1 000 m

HRANICE ASA6 DLE ÚP BRAŇANY ZRUŠENA A NAHRAZENA NOVÝM VYMEZENÍM