


BRAŇANY

ÚZEMNÍ PLÁN ÚPLNÉ ZNĚNÍ PO VYDÁNÍ ZMĚNY Č. 1 KOORDINAČNÍ VÝKRES

1 : 5 000

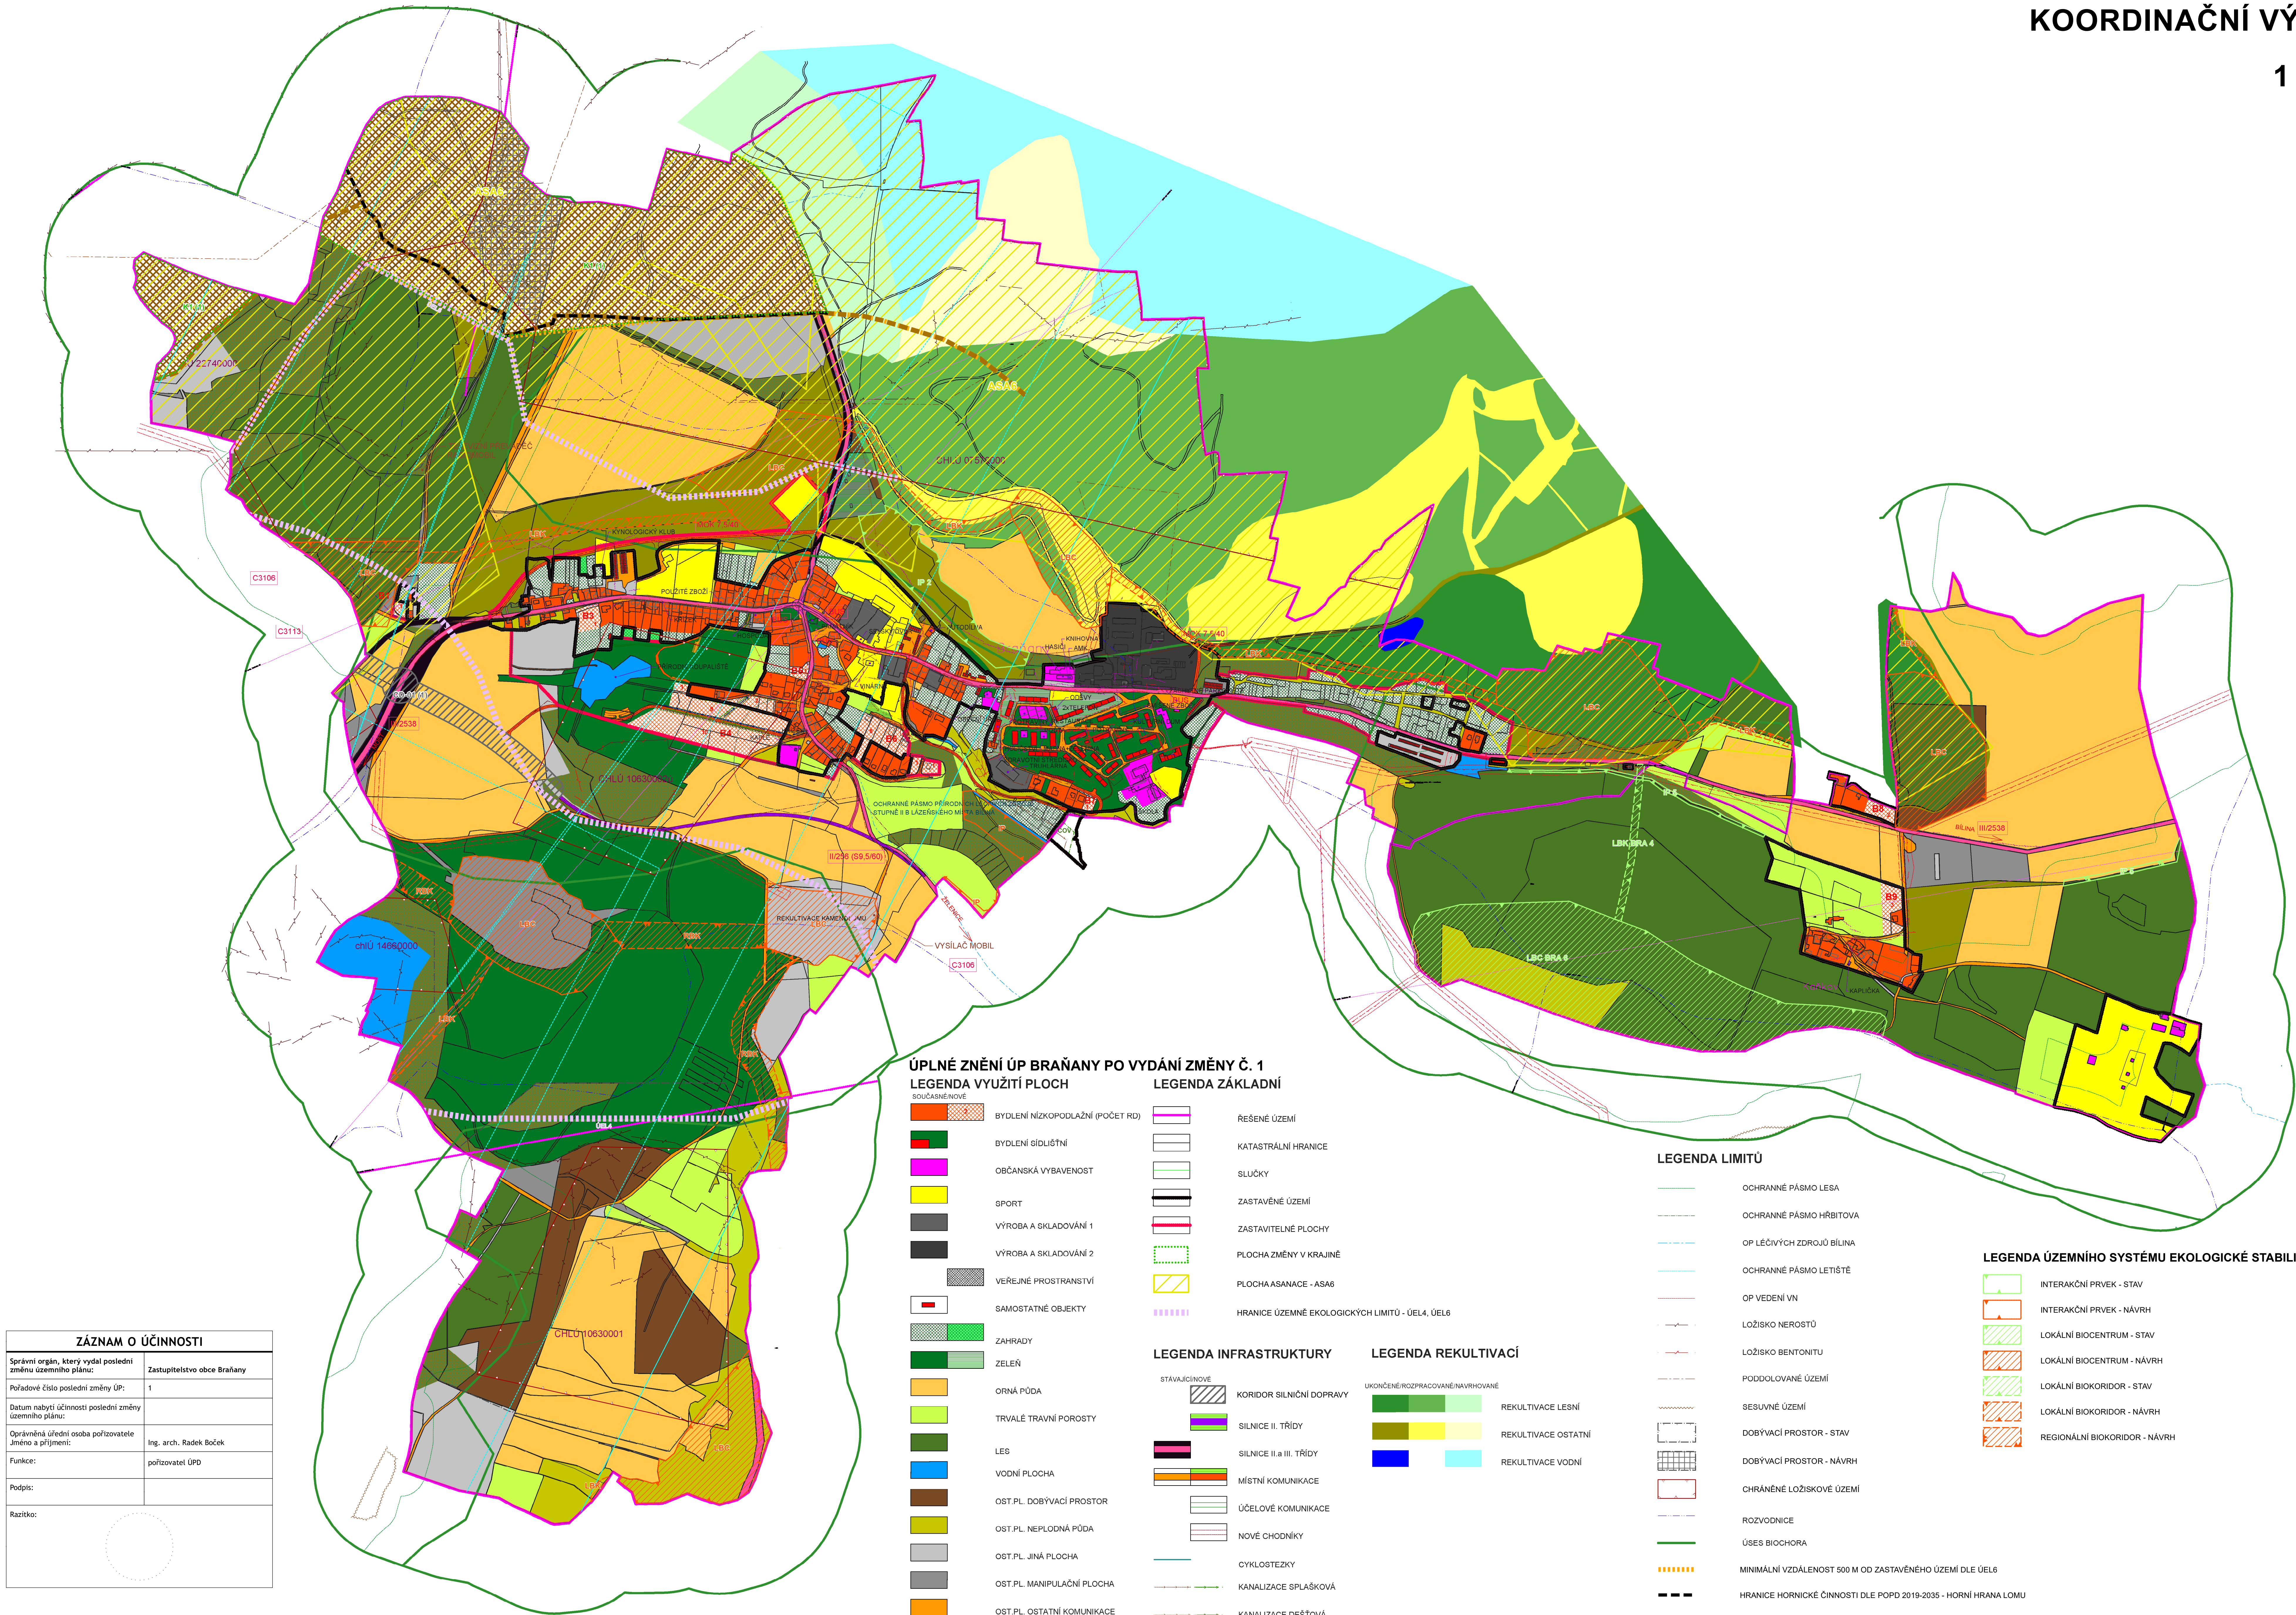

ZÁZNAM O ÚČINNOSTI	
Správní orgán, který vydal poslední změnu územního plánu:	Zastupitelstvo obce Braňany
Pořadové číslo poslední změny ÚP:	1
Datum nabytí účinnosti poslední změny územního plánu:	
Oprávněná úřední osoba pořizovatele územního plánu:	Ing. arch. Radek Boček
Funkce:	pořizovatel ÚPD
Podpis:	
Razítko:	



ÚPLNÉ ZNĚNÍ ÚP BRAŇANY PO VYDÁNÍ ZMĚNY Č. 1

LEGENDA VYUŽITÍ PLOCH

- BYDLENÍ NÍZKOPODLAŽNÍ (POČET RD)
- BYDLENÍ SÍDLIŠTNÍ
- OBČANSKÁ VYBAVENOST
- SPORT
- VÝROBA A SKLADOVÁNÍ 1
- VÝROBA A SKLADOVÁNÍ 2
- VEŘEJNÉ PROSTRANSTVÍ
- SAMOSTATNÉ OBJEKTY
- ZAHRADY
- ZELEN
- ORNÁ PŮDA
- TRVALE TRAVNÍ POROSTY
- LES
- VODNÍ PLOCHA
- OST.PL. DOBÝVACÍ PROSTOR
- OST.PL. NEPLODNÁ PŮDA
- OST.PL. JINÁ PLOCHA
- OST.PL. MANIPULAČNÍ PLOCHA
- OST.PL. OSTATNÍ KOMUNIKACE
- KRAJINNÁ ZELEN
- TĚŽBENEROSTŮ (S NÁSL. REKULTIVACÍ)

LEGENDA ZÁKLADNÍ

- ŘEŠENÉ ÚZEMÍ
- KATASTRÁLNÍ HRANICE
- SLUČKY
- ZASTAVĚNÉ ÚZEMÍ
- ZASTAVITELNÉ PLOCHY
- PLOCHA ZMĚNY V KRAJINĚ
- PLOCHA ASANACE - ASAG
- HRANICE ÚZEMNĚ EKOLOGICKÝCH LIMITŮ - ÚEL4, ÚEL6

LEGENDA INFRASTRUKTURY

- STÁVAJÍCINOVE
- KORIDOR SILNIČNÍ DOPRAVY
- SILNICE II. TŘÍDY
- SILNICE II. a III. TŘÍDY
- MÍSTNÍ KOMUNIKACE
- ÚČELOVÉ KOMUNIKACE
- NOVÉ CHODNÍKY
- CYKLOSTEZKY
- KANALIZACE SPLAŠKOVÁ
- KANALIZACE DEŠŤOVÁ
- VODOVOD
- ROZVODY ELEKTRO
- SLABOPROUD
- RADIORELEOVÁ TRASA
- CELÉ ÚZEMÍ SE NACHÁZÍ VE VYMEZENÉM ÚZEMÍ AČR

LEGENDA REKULTIVACÍ

- UKONČENÉ/ROZPRACOVÁVÁNÉ/NAVROVÁVÁNÉ
- REKULTIVACE LESNÍ
- REKULTIVACE OSTATNÍ
- REKULTIVACE VODNÍ

LEGENDA LIMITŮ

- OCHRANNÉ PÁSMO LESA
- OCHRANNÉ PÁSMO HRBITOVA
- OP LÉČIVÝCH ZDROJŮ BILINA
- OCHRANNÉ PÁSMO LETIŠTĚ
- OP VEDENÍ VN
- LOŽISKO NEROSTŮ
- LOŽISKO BENTONITU
- PODDOLOVANÉ ÚZEMÍ
- SEBURNÉ ÚZEMÍ
- DOBÝVACÍ PROSTOR - STAV
- DOBÝVACÍ PROSTOR - NÁVRH
- CHRÁNĚNÉ LOŽISKOVÉ ÚZEMÍ
- ROZVODNICE
- ÚSES BIOCHORA
- MINIMÁLNÍ VZDÁLENOST 500 M OD ZASTAVĚNÉHO ÚZEMÍ DLE ÚEL6
- HRANICE HORNICKÉ ČINNOSTI DLE POPLD 2019-2035 - HORNÍ HRANA LOMU
- HRANICE HORNICKÉ ČINNOSTI K ROKU 2055 - HORNÍ HRANA LOMU

LEGENDA ÚZEMNÍHO SYSTÉMU EKOLOGICKÉ STABILITY

- INTERAKČNÍ PRVEK - STAV
- INTERAKČNÍ PRVEK - NÁVRH
- LOKÁLNÍ BIOCENTRUM - STAV
- LOKÁLNÍ BIOCENTRUM - NÁVRH
- LOKÁLNÍ BIOKORIDOR - STAV
- LOKÁLNÍ BIOKORIDOR - NÁVRH
- REGIONÁLNÍ BIOKORIDOR - NÁVRH