BRAŇANY

ÚZEMNÍ PLÁN

ZMĚNA Č. 2

NÁVRH PRO VEŘEJNÉ PROJEDNÁNÍ

KOORDINAČNÍ VÝKRES

1 : 5 000

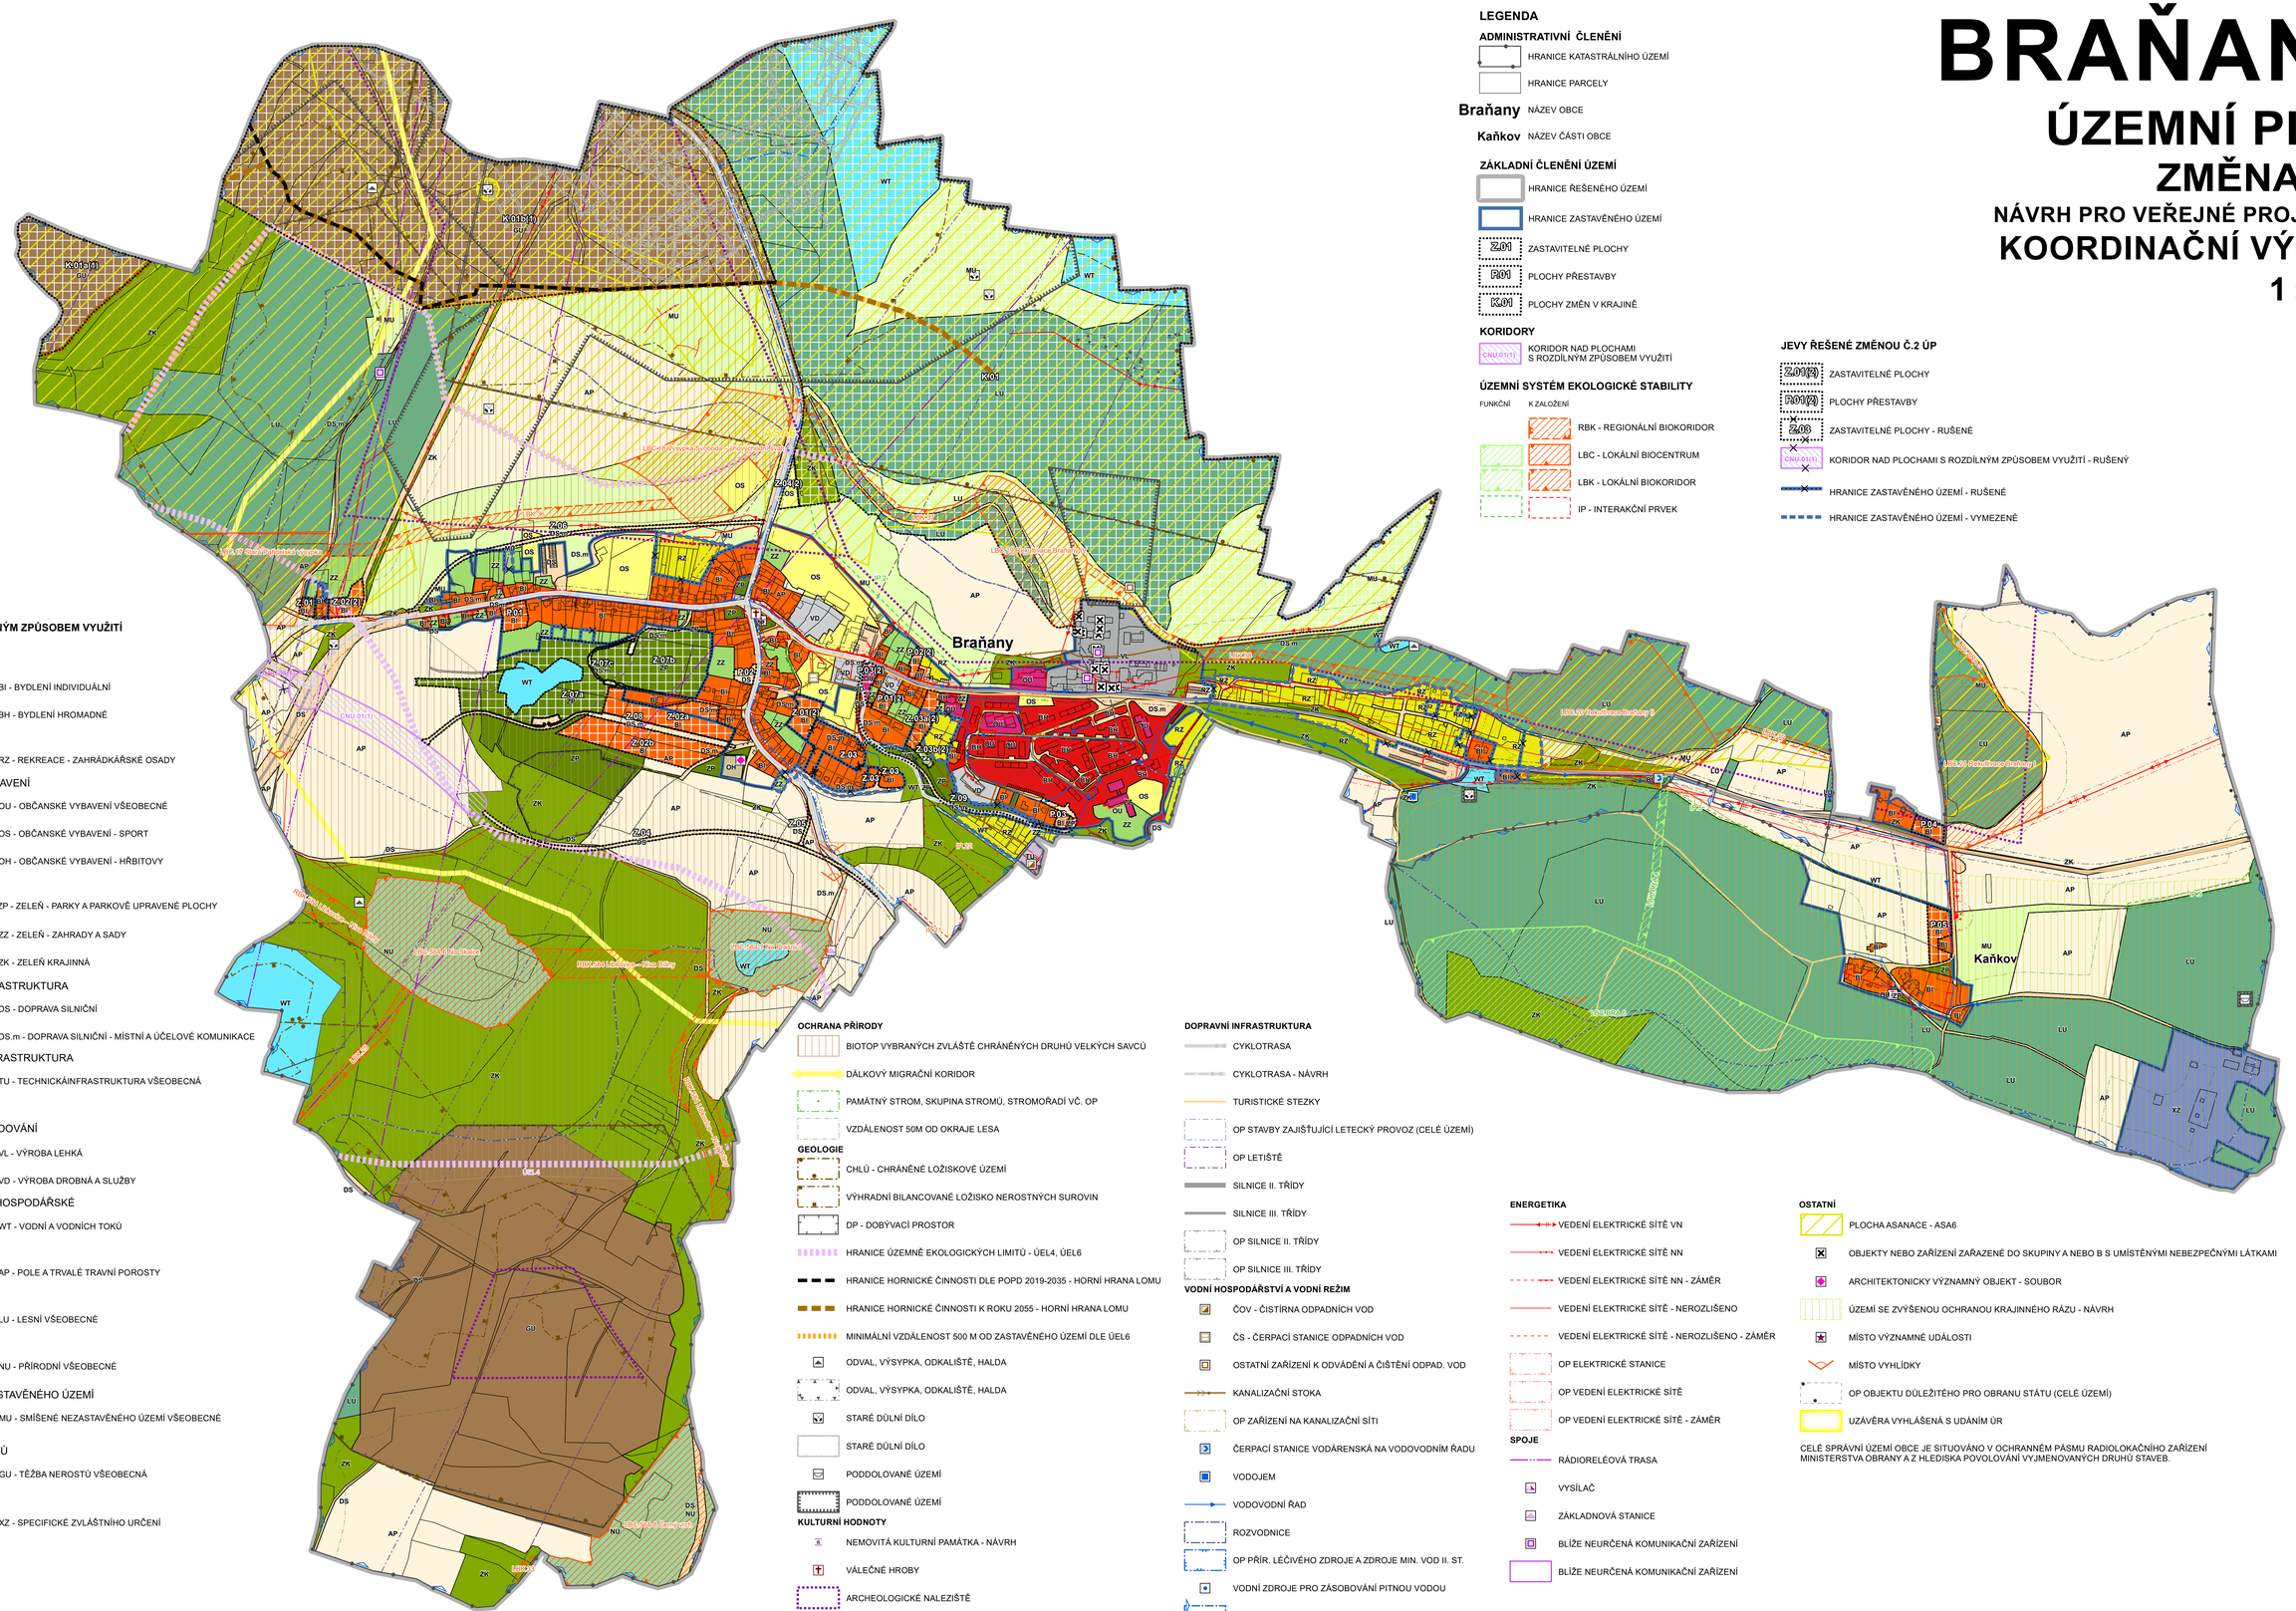

LEGENDA

ADMINISTRATIVNÍ ČLENĚNÍ

- HRANICE KATASTRÁLNÍHO ÚZEMÍ
- HRANICE PARCELY
- **Braňany** NÁZEV OBCE
- **Kaňkov** NÁZEV ČÁSTI OBCE

ZÁKLADNÍ ČLENĚNÍ ÚZEMÍ

- HRANICE ŘEŠENÉHO ÚZEMÍ
- HRANICE ZASTAVĚNÉHO ÚZEMÍ
- Z01 ZASTAVITELNÉ PLOCHY
- P01 PLOCHY PŘESTAVBY
- K01 PLOCHY ZMĚN V KRAJINĚ

KORIDORY

- CNU.01(1) KORIDOR NAD PLOCHAMI S ROZDÍLNÝM ZPŮSOBEM VYUŽITÍ

ÚZEMNÍ SYSTÉM EKOLOGICKÉ STABILITY

FUNKČNÍ / K ZALOŽENÍ

- RBK - REGIONÁLNÍ BIOKORIDOR
- LBC - LOKÁLNÍ BIOCENTRUM
- LBK - LOKÁLNÍ BIOKORIDOR
- IP - INTERAKČNÍ PRVEK

JEVY ŘEŠENÉ ZMĚNOU Č.2 ÚP

- Z01(Z) ZASTAVITELNÉ PLOCHY
- P01(Z) PLOCHY PŘESTAVBY
- Z08 ZASTAVITELNÉ PLOCHY - RUŠENÉ
- CNU.01(1) KORIDOR NAD PLOCHAMI S ROZDÍLNÝM ZPŮSOBEM VYUŽITÍ - RUŠENÝ
- HRANICE ZASTAVĚNÉHO ÚZEMÍ - RUŠENÉ
- HRANICE ZASTAVĚNÉHO ÚZEMÍ - VYMEZENÉ

PLOCHY S ROZDÍLNÝM ZPŮSOBEM VYUŽITÍ

STAV / NÁVRH

B - BYDLENÍ

- BI - BYDLENÍ INDIVIDUÁLNÍ
- BH - BYDLENÍ HROMADNÉ

R - REKREACE

- RZ - REKREACE - ZAHRÁDKÁŘSKÉ OSADY

O - OBČANSKÉ VYBAVENÍ

- OU - OBČANSKÉ VYBAVENÍ VŠEOBECNÉ
- OS - OBČANSKÉ VYBAVENÍ - SPORT
- OH - OBČANSKÉ VYBAVENÍ - HŘBITOVY

Z - ZELEŇ

- ZP - ZELEŇ - PARKY A PARKOVĚ UPRAVENÉ PLOCHY
- ZZ - ZELEŇ - ZAHRADY A SADY
- ZK - ZELEŇ KRAJINNÁ

D - DOPRAVNÍ INFRASTRUKTURA

- DS - DOPRAVA SILNIČNÍ
- DS.m - DOPRAVA SILNIČNÍ - MÍSTNÍ A ÚČELOVÉ KOMUNIKACE

T - TECHNICKÁ INFRASTRUKTURA

- TU - TECHNICKÁINFRASTRUKTURA VŠEOBECNÁ

STAV / NÁVRH

V - VÝROBA A SKLADOVÁNÍ

- VL - VÝROBA LEHKÁ
- VD - VÝROBA DROBNÁ A SLUŽBY

W - VODNÍ A VODOHOSPODÁŘSKÉ

- WT - VODNÍ A VODNÍCH TOKŮ

A - ZEMĚDĚLSKÉ

- AP - POLE A TRVALÉ TRAVNÍ POROSTY

L - LESNÍ

- LU - LESNÍ VŠEOBECNÉ

N - PŘÍRODNÍ

- NU - PŘÍRODNÍ VŠEOBECNÉ

M - SMÍŠENÉ NAZASTAVĚNÉHO ÚZEMÍ

- MU - SMÍŠENÉ NEZASTAVĚNÉHO ÚZEMÍ VŠEOBECNÉ

G - TĚŽBA NEROSTŮ

- GU - TĚŽBA NEROSTŮ VŠEOBECNÁ

X - SPECIFICKÉ

- XZ - SPECIFICKÉ ZVLÁŠTNÍHO URČENÍ

OCHRANA PŘÍRODY

- BIOTOP VYBRANÝCH ZVLÁŠTĚ CHRÁNĚNÝCH DRUHŮ VELKÝCH SAVCŮ
- DÁLKOVÝ MIGRAČNÍ KORIDOR
- PAMÁTNÝ STROM, SKUPINA STROMŮ, STROMOŘADÍ VČ. OP
- VZDÁLENOST 50M OD OKRAJE LESA

GEOLOGIE

- CHLÚ - CHRÁNĚNÉ LOŽISKOVÉ ÚZEMÍ
- VÝHRADNÍ BILANCOVANÉ LOŽISKO NEROSTNÝCH SUROVIN
- DP - DOBÝVACÍ PROSTOR
- HRANICE ÚZEMNĚ EKOLOGICKÝCH LIMITŮ - ÚEL4, ÚEL6
- HRANICE HORNICKÉ ČINNOSTI DLE POPD 2019-2035 - HORNÍ HRANA LOMU
- HRANICE HORNICKÉ ČINNOSTI K ROKU 2055 - HORNÍ HRANA LOMU
- MINIMÁLNÍ VZDÁLENOST 500 M OD ZASTAVĚNÉHO ÚZEMÍ DLE ÚEL6
- ODVAL, VÝSYPKA, ODKALIŠTĚ, HALDA
- ODVAL, VÝSYPKA, ODKALIŠTĚ, HALDA
- STARÉ DŮLNÍ DÍLO
- STARÉ DŮLNÍ DÍLO
- PODDOLOVANÉ ÚZEMÍ
- PODDOLOVANÉ ÚZEMÍ

KULTURNÍ HODNOTY

- NEMOVITÁ KULTURNÍ PAMÁTKA - NÁVRH
- VÁLEČNÉ HROBY
- ARCHEOLOGICKÉ NALEZIŠTĚ

DOPRAVNÍ INFRASTRUKTURA

- CYKLOTRASA
- CYKLOTRASA - NÁVRH
- TURISTICKÉ STEZKY
- OP STAVBY ZAJIŠŤUJÍCÍ LETECKÝ PROVOZ (CELÉ ÚZEMÍ)
- OP LETIŠTĚ
- SILNICE II. TŘÍDY
- SILNICE III. TŘÍDY
- OP SILNICE II. TŘÍDY
- OP SILNICE III. TŘÍDY

VODNÍ HOSPODÁŘSTVÍ A VODNÍ REŽIM

- ČOV - ČISTÍRNA ODPADNÍCH VOD
- ČS - ČERPACÍ STANICE ODPADNÍCH VOD
- OSTATNÍ ZAŘÍZENÍ K ODVÁDĚNÍ A ČIŠTĚNÍ ODPAD. VOD
- KANALIZAČNÍ STOKA
- OP ZAŘÍZENÍ NA KANALIZAČNÍ SÍTI
- ČERPACÍ STANICE VODÁRENSKÁ NA VODOVODNÍM ŘADU
- VODOJEM
- VODOVODNÍ ŘAD
- ROZVODNICE
- OP PŘÍR. LÉČIVÉHO ZDROJE A ZDROJE MIN. VOD II. ST.
- VODNÍ ZDROJE PRO ZÁSOBOVÁNÍ PITNOU VODOU
- ZRANITELNÉ OBLASTI POVRCHOVÝCH A PODZEMNÍCH VOD

ENERGETIKA

- VEDENÍ ELEKTRICKÉ SÍTĚ VN
- VEDENÍ ELEKTRICKÉ SÍTĚ NN
- VEDENÍ ELEKTRICKÉ SÍTĚ NN - ZÁMĚR
- VEDENÍ ELEKTRICKÉ SÍTĚ - NEROZLIŠENO
- VEDENÍ ELEKTRICKÉ SÍTĚ - NEROZLIŠENO - ZÁMĚR
- OP ELEKTRICKÉ STANICE
- OP VEDENÍ ELEKTRICKÉ SÍTĚ
- OP VEDENÍ ELEKTRICKÉ SÍTĚ - ZÁMĚR

SPOJE

- RÁDIORELÉOVÁ TRASA
- VYSÍLAČ
- ZÁKLADNOVÁ STANICE
- BLÍŽE NEURČENÁ KOMUNIKAČNÍ ZAŘÍZENÍ
- BLÍŽE NEURČENÁ KOMUNIKAČNÍ ZAŘÍZENÍ

OSTATNÍ

- PLOCHA ASANACE - ASA6
- OBJEKTY NEBO ZAŘÍZENÍ ZAŘAZENÉ DO SKUPINY A NEBO B S UMÍSTĚNÝMI NEBEZPEČNÝMI LÁTKAMI
- ARCHITEKTONICKY VÝZNAMNÝ OBJEKT - SOUBOR
- ÚZEMÍ SE ZVÝŠENOU OCHRANOU KRAJINNÉHO RÁZU - NÁVRH
- MÍSTO VÝZNAMNÉ UDÁLOSTI
- MÍSTO VYHLÍDKY
- OP OBJEKTU DŮLEŽITÉHO PRO OBRANU STÁTU (CELÉ ÚZEMÍ)
- UZÁVĚRA VYHLÁŠENÁ S UDÁNÍM ÚR

CELÉ SPRÁVNÍ ÚZEMÍ OBCE JE SITUOVÁNO V OCHRANNÉM PÁSMU RADIOLOKAČNÍHO ZAŘÍZENÍ MINISTERSTVA OBRANY A Z HLEDISKA POVOLOVÁNÍ VYJMENOVANÝCH DRUHŮ STAVEB.

S

0 500 1 000 m

ATELIER I-plan s.r.o.
2024