

BRAŇANY


ÚZEMNÍ PLÁN

ZMĚNA Č. 2

NÁVRH PRO VEŘEJNÉ PROJEDNÁNÍ

KONCEPCE VEŘEJNÉ INFRASTRUKTURY

1:5 000

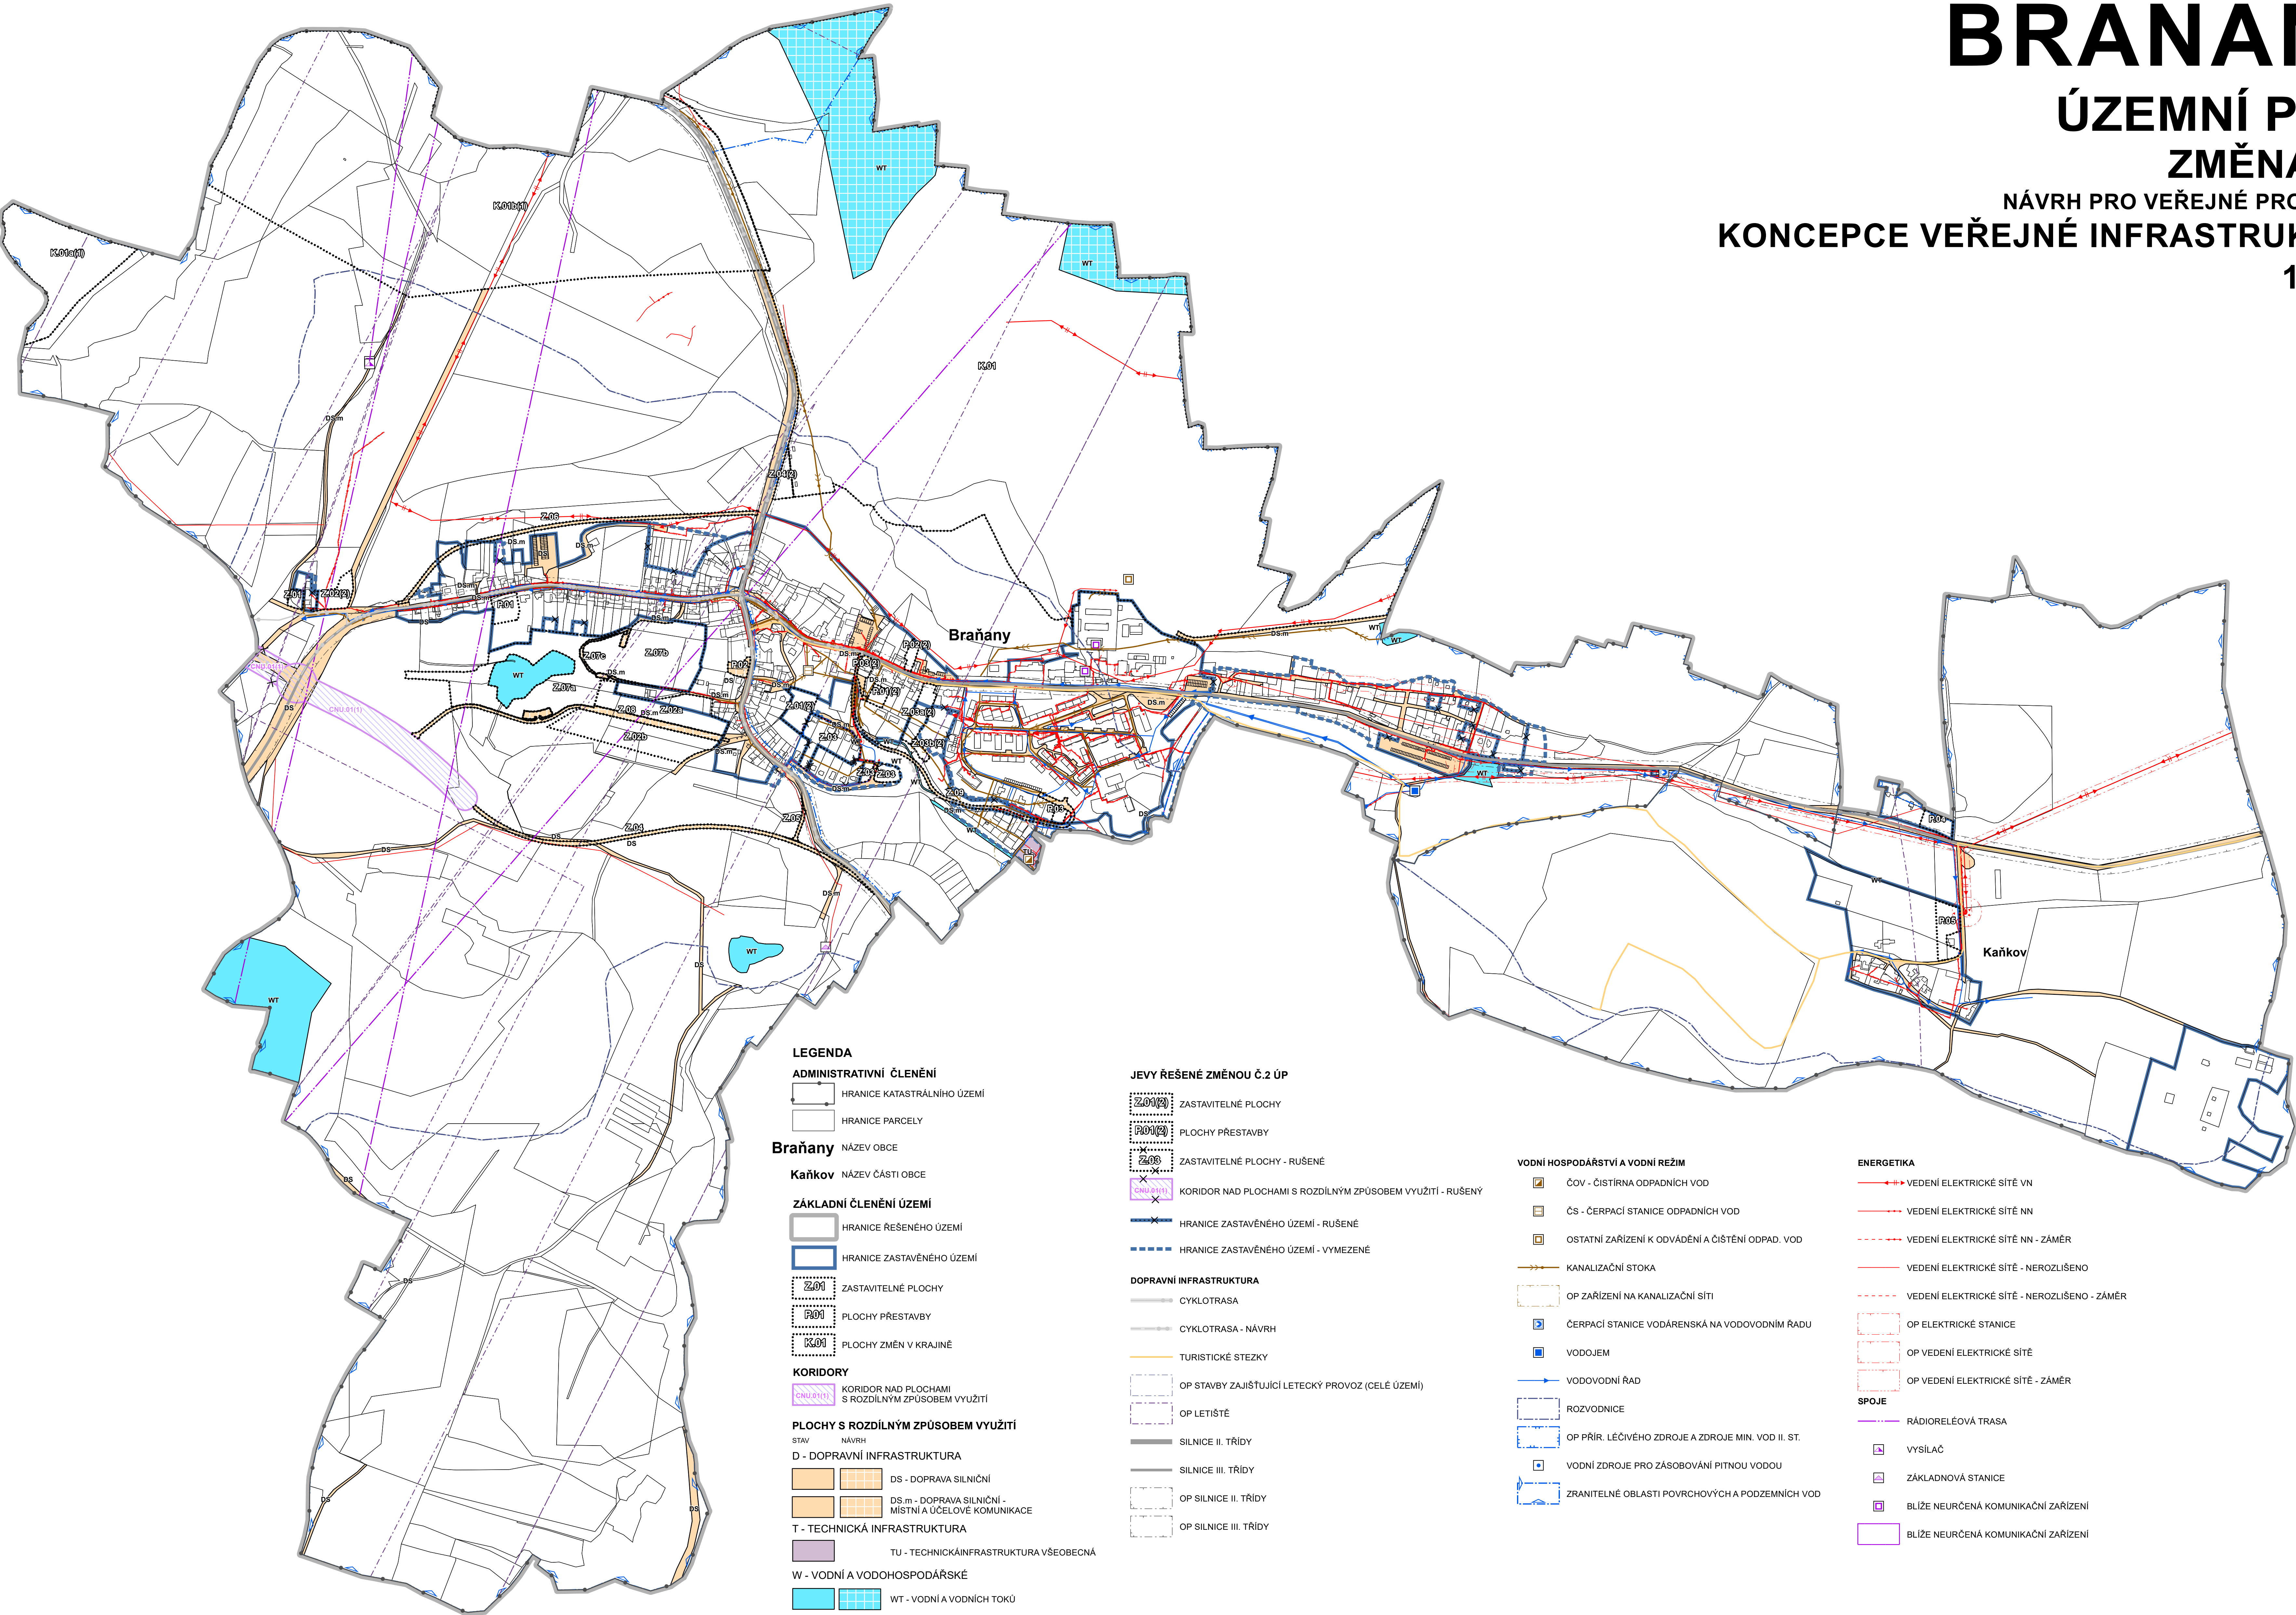

LEGENDA

ADMINISTRATIVNÍ ČLENĚNÍ

- HRANICE KATASTRÁLNÍHO ÚZEMÍ
- HRANICE PARCELY

- NÁZEV OBCE
- NÁZEV ČÁSTI OBCE

ZÁKLADNÍ ČLENĚNÍ ÚZEMÍ

- HRANICE ŘEŠENÉHO ÚZEMÍ
- HRANICE ZASTAVĚNÉHO ÚZEMÍ
- ZASTAVITELNÉ PLOCHY
- PLOCHY PŘESTAVBY
- PLOCHY ZMĚN V KRAJINĚ

KORIDORY

- KORIDOR NAD PLOCHAMI S ROZDÍLNÝM ZPŮSOBEM VYUŽITÍ

PLOCHY S ROZDÍLNÝM ZPŮSOBEM VYUŽITÍ

- STAV NÁVRH
- D - DOPRAVNÍ INFRASTRUKTURA
 - DS - DOPRAVA SILNIČNÍ
 - DS.m - DOPRAVA SILNIČNÍ - MÍSTNÍ A ÚČELOVÉ KOMUNIKACE
- T - TECHNICKÁ INFRASTRUKTURA
 - TU - TECHNICKÁ INFRASTRUKTURA VŠEOBECNÁ
- W - VODNÍ A VODOHOSPODÁŘSKÉ
 - WT - VODNÍ A VODNÍCH TOKŮ

JEVY ŘEŠENÉ ZMĚNOU Č.2 ÚP

- ZASTAVITELNÉ PLOCHY
- PLOCHY PŘESTAVBY
- ZASTAVITELNÉ PLOCHY - RUŠENÉ
- KORIDOR NAD PLOCHAMI S ROZDÍLNÝM ZPŮSOBEM VYUŽITÍ - RUŠENÝ
- HRANICE ZASTAVĚNÉHO ÚZEMÍ - RUŠENÉ
- HRANICE ZASTAVĚNÉHO ÚZEMÍ - VYMEZENÉ

DOPRAVNÍ INFRASTRUKTURA

- CYKLOTRASA
- CYKLOTRASA - NÁVRH
- TURISTICKÉ STEZKY
- OP STAVBY ZAJIŠTUJÍCÍ LETECKÝ PROVOZ (CELÉ ÚZEMÍ)
- OP LETIŠTĚ
- SILNICE II. TŘÍDY
- SILNICE III. TŘÍDY
- OP SILNICE II. TŘÍDY
- OP SILNICE III. TŘÍDY

VODNÍ HOSPODÁŘSTVÍ A VODNÍ REŽIM

- ČOV - ČISTÍRNA ODPADNÍCH VOD
- ČS - ČERPAČÍ STANICE ODPADNÍCH VOD
- OSTATNÍ ZAŘÍZENÍ K ODVÁDĚNÍ A ČIŠTĚNÍ ODPAD. VOD
- KANALIZAČNÍ STOKA
- OP ZAŘÍZENÍ NA KANALIZAČNÍ SÍTI
- ČERPAČÍ STANICE VODÁRENSKÁ NA VODOVODNÍM ŘÁDU
- VODOJEM
- VODOVODNÍ ŘÁD
- ROZVODNICE
- OP PŘÍR. LÉČIVÉHO ZDROJE A ZDROJE MIN. VOD II. ST.
- VODNÍ ZDROJE PRO ZÁSOBOVÁNÍ PITNOU VODOU
- ZRANITELNÉ OBLASTI POVRCHOVÝCH A PODZEMNÍCH VOD

ENERGETIKA

- VEDENÍ ELEKTRICKÉ SÍTĚ VN
- VEDENÍ ELEKTRICKÉ SÍTĚ NN
- VEDENÍ ELEKTRICKÉ SÍTĚ NN - ZAMĚR
- VEDENÍ ELEKTRICKÉ SÍTĚ - NEROZLIŠENO
- VEDENÍ ELEKTRICKÉ SÍTĚ - NEROZLIŠENO - ZAMĚR
- OP ELEKTRICKÉ STANICE
- OP VEDENÍ ELEKTRICKÉ SÍTĚ
- OP VEDENÍ ELEKTRICKÉ SÍTĚ - ZAMĚR

SPOJE

- RÁDIORELEOVÁ TRASA
- VÝSILAČ
- ZÁKLADOVÁ STANICE
- BLÍŽE NEURČENÁ KOMUNIKAČNÍ ZAŘÍZENÍ
- BLÍŽE NEURČENÁ KOMUNIKAČNÍ ZAŘÍZENÍ

