BRAŇANY

ÚZEMNÍ PLÁN

ZMĚNA Č. 2

ÚPLNÉ ZNĚNÍ PO VYDÁNÍ ZMĚNY Č. 2

KONCEPCE VEŘEJNÉ INFRASTRUKTURY

1 : 5 000

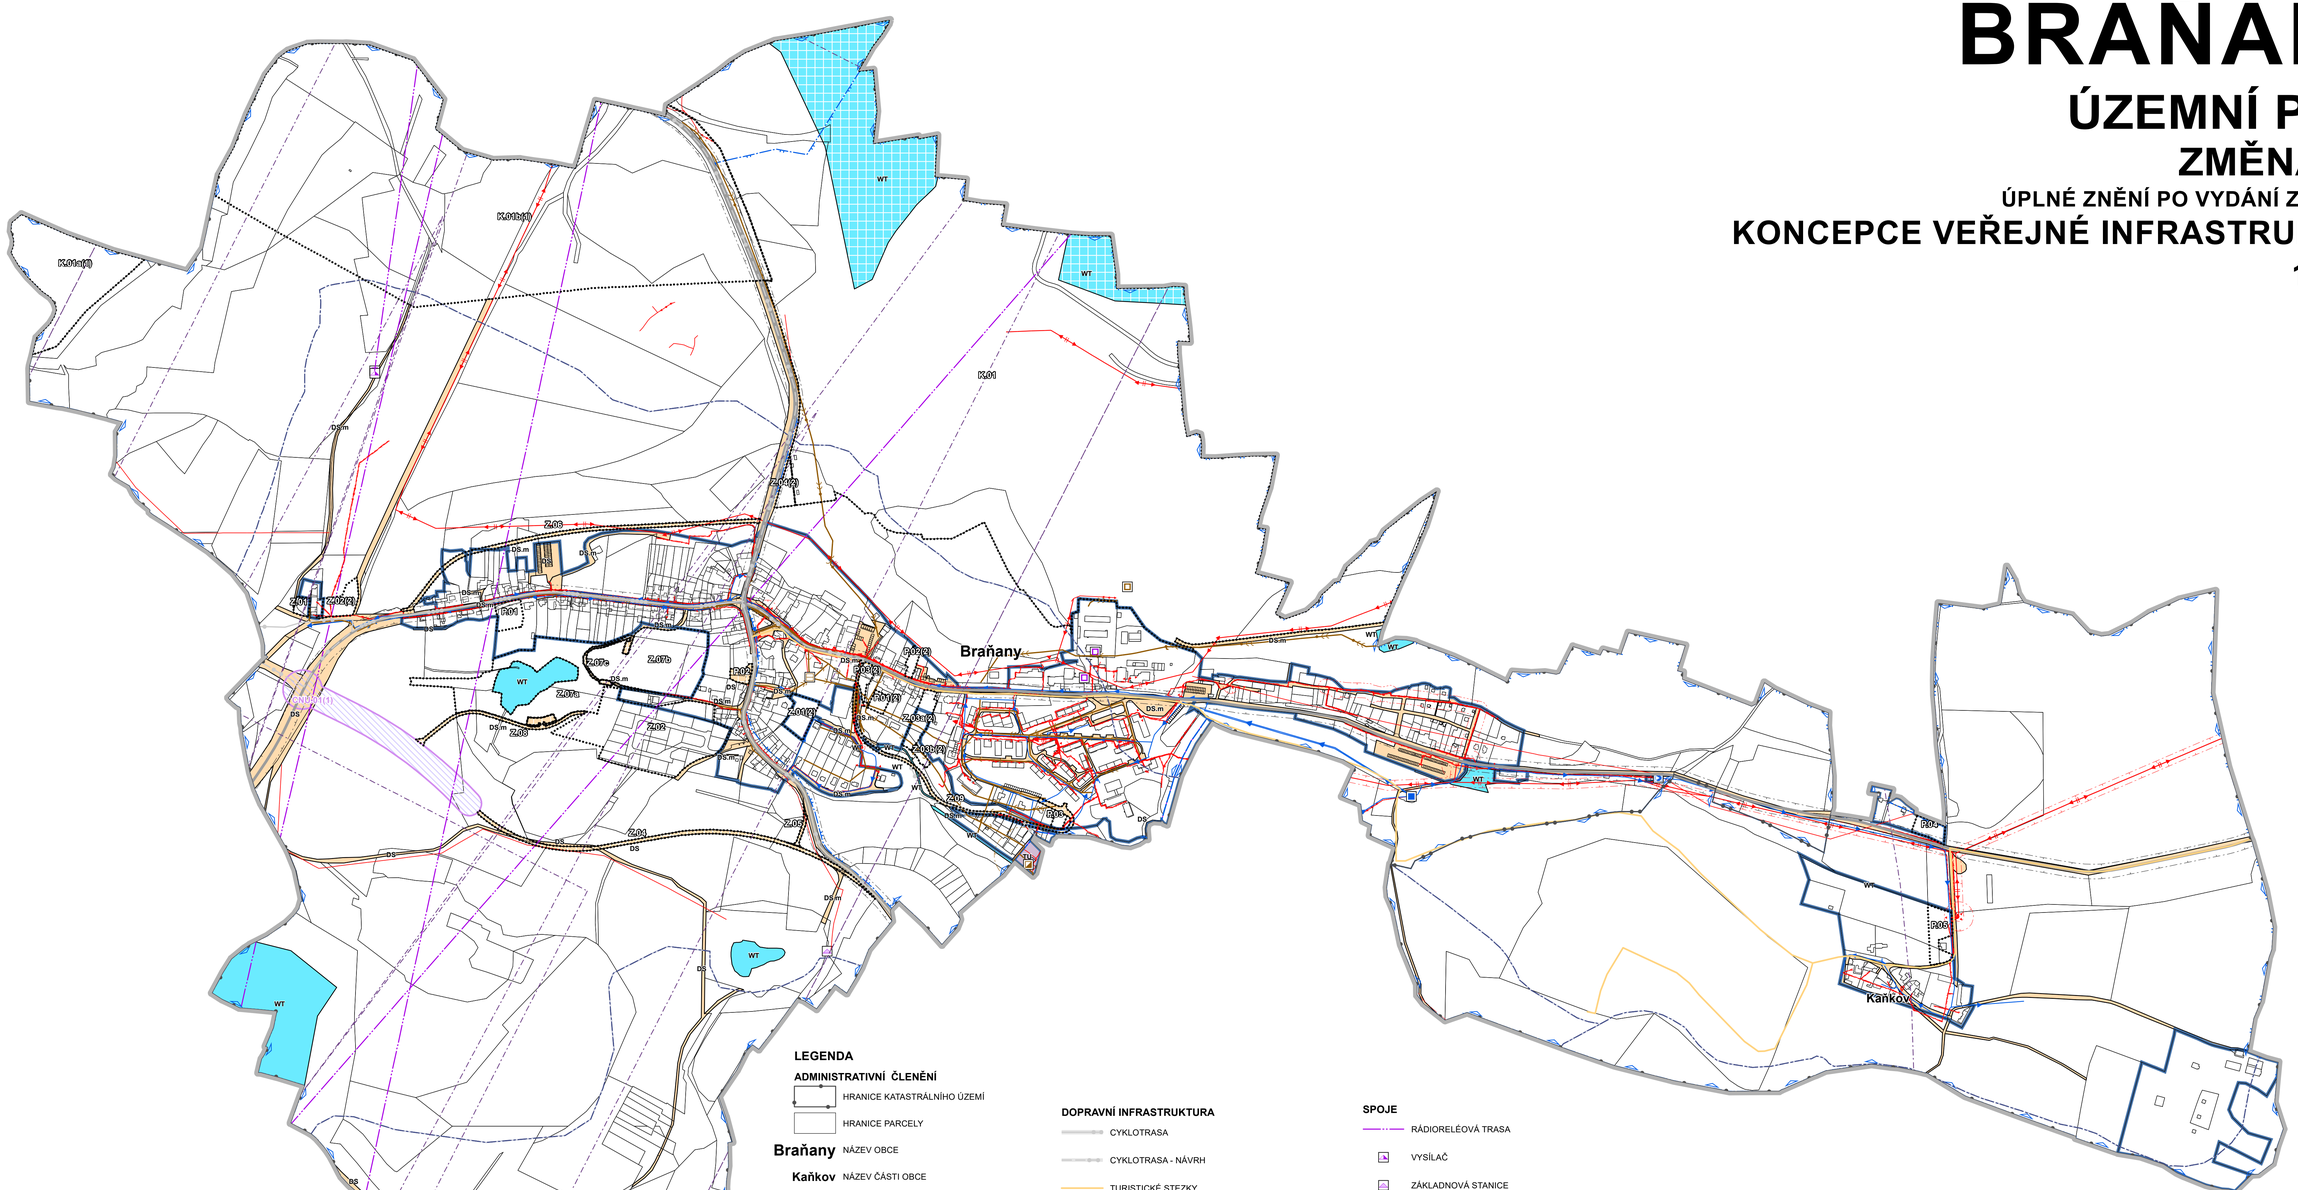

LEGENDA

ADMINISTRATIVNÍ ČLENĚNÍ

- HRANICE KATASTRÁLNÍHO ÚZEMÍ
- HRANICE PARCELY
- **Braňany** NÁZEV OBCE
- **Kaňkov** NÁZEV ČÁSTI OBCE

ZÁKLADNÍ ČLENĚNÍ ÚZEMÍ

- HRANICE ŘEŠENÉHO ÚZEMÍ
- HRANICE ZASTAVĚNÉHO ÚZEMÍ
- Z.01 ZASTAVITELNÉ PLOCHY
- R.01 PLOCHY PŘESTAVBY
- K.01 PLOCHY ZMĚN V KRAJINĚ

KORIDORY

- CNU.01(1) KORIDOR NAD PLOCHAMI S ROZDÍLNÝM ZPŮSOBEM VYUŽITÍ

PLOCHY S ROZDÍLNÝM ZPŮSOBEM VYUŽITÍ

STAV NÁVRH

D - DOPRAVNÍ INFRASTRUKTURA

- DS - DOPRAVA SILNIČNÍ
- DS.m - DOPRAVA SILNIČNÍ - MÍSTNÍ A ÚČELOVÉ KOMUNIKACE

T - TECHNICKÁ INFRASTRUKTURA

- TU - TECHNICKÁINFRASTRUKTURA VŠEOBECNÁ

W - VODNÍ A VODOHOSPODÁŘSKÉ

- WT - VODNÍ A VODNÍCH TOKŮ

DOPRAVNÍ INFRASTRUKTURA

- CYKLOTRASA
- CYKLOTRASA - NÁVRH
- TURISTICKÉ STEZKY
- OP STAVBY ZAJIŠŤUJÍCÍ LETECKÝ PROVOZ (CELÉ ÚZEMÍ)
- OP LETIŠTĚ
- SILNICE II. TŘÍDY
- SILNICE III. TŘÍDY
- OP SILNICE II. TŘÍDY
- OP SILNICE III. TŘÍDY

ENERGETIKA

- VEDENÍ ELEKTRICKÉ SÍTĚ VN
- VEDENÍ ELEKTRICKÉ SÍTĚ NN
- VEDENÍ ELEKTRICKÉ SÍTĚ NN - ZÁMĚR
- VEDENÍ ELEKTRICKÉ SÍTĚ - NEROZLIŠENO
- VEDENÍ ELEKTRICKÉ SÍTĚ - NEROZLIŠENO - ZÁMĚR
- OP ELEKTRICKÉ STANICE
- OP VEDENÍ ELEKTRICKÉ SÍTĚ
- OP VEDENÍ ELEKTRICKÉ SÍTĚ - ZÁMĚR

SPOJE

- RÁDIORELÉOVÁ TRASA
- VYSÍLAČ
- ZÁKLADNOVÁ STANICE
- BLÍŽE NEURČENÁ KOMUNIKAČNÍ ZAŘÍZENÍ
- BLÍŽE NEURČENÁ KOMUNIKAČNÍ ZAŘÍZENÍ

VODNÍ HOSPODÁŘSTVÍ A VODNÍ REŽIM

- ČOV - ČISTÍRNA ODPADNÍCH VOD
- ČS - ČERPACÍ STANICE ODPADNÍCH VOD
- OSTATNÍ ZAŘÍZENÍ K ODVÁDĚNÍ A ČIŠTĚNÍ ODPAD. VOD
- KANALIZAČNÍ STOKA
- OP ZAŘÍZENÍ NA KANALIZAČNÍ SÍTI
- ČERPACÍ STANICE VODÁRENSKÁ NA VODOVODNÍM ŘADU
- VODOJEM
- VODOVODNÍ ŘAD
- ROZVODNICE
- OP PŘÍR. LÉČIVÉHO ZDROJE A ZDROJE MIN. VOD II. ST.
- VODNÍ ZDROJE PRO ZÁSOBOVÁNÍ PITNOU VODOU
- ZRANITELNÉ OBLASTI POVRCHOVÝCH A PODZEMNÍCH VOD

0 500 1 000 m

ZÁZNAM O ÚČINNOSTI

Označení správního orgánu, který poslední změnu vydal:	Zastupitelstvo obce Braňany, dne 16. 6. 2026, pod č. usnesení:
Pořadové číslo poslední změny:	2
Datum nabytí účinnosti poslední změny územního plánu Braňany:	2. 7. 2026
Jméno a příjmení, funkce a podpis oprávněné úřední osoby pořizovatele:	Ing. arch. Radek Boček, oprávněná úřední osoba pořizovatele
Otisk úředního razítka:	Ing. arch. Radek Boček Digitálně podepsal Ing. arch. Radek Boček Datum: 2026.07.07 14:24:02 +02'00'
Určený zastupitel:	Petr Škanta, starosta obce Braňany

Digitálně podepsal Ing. arch. Karel Beránek

ATELIER I-plan s.r.o.

květen 2026